
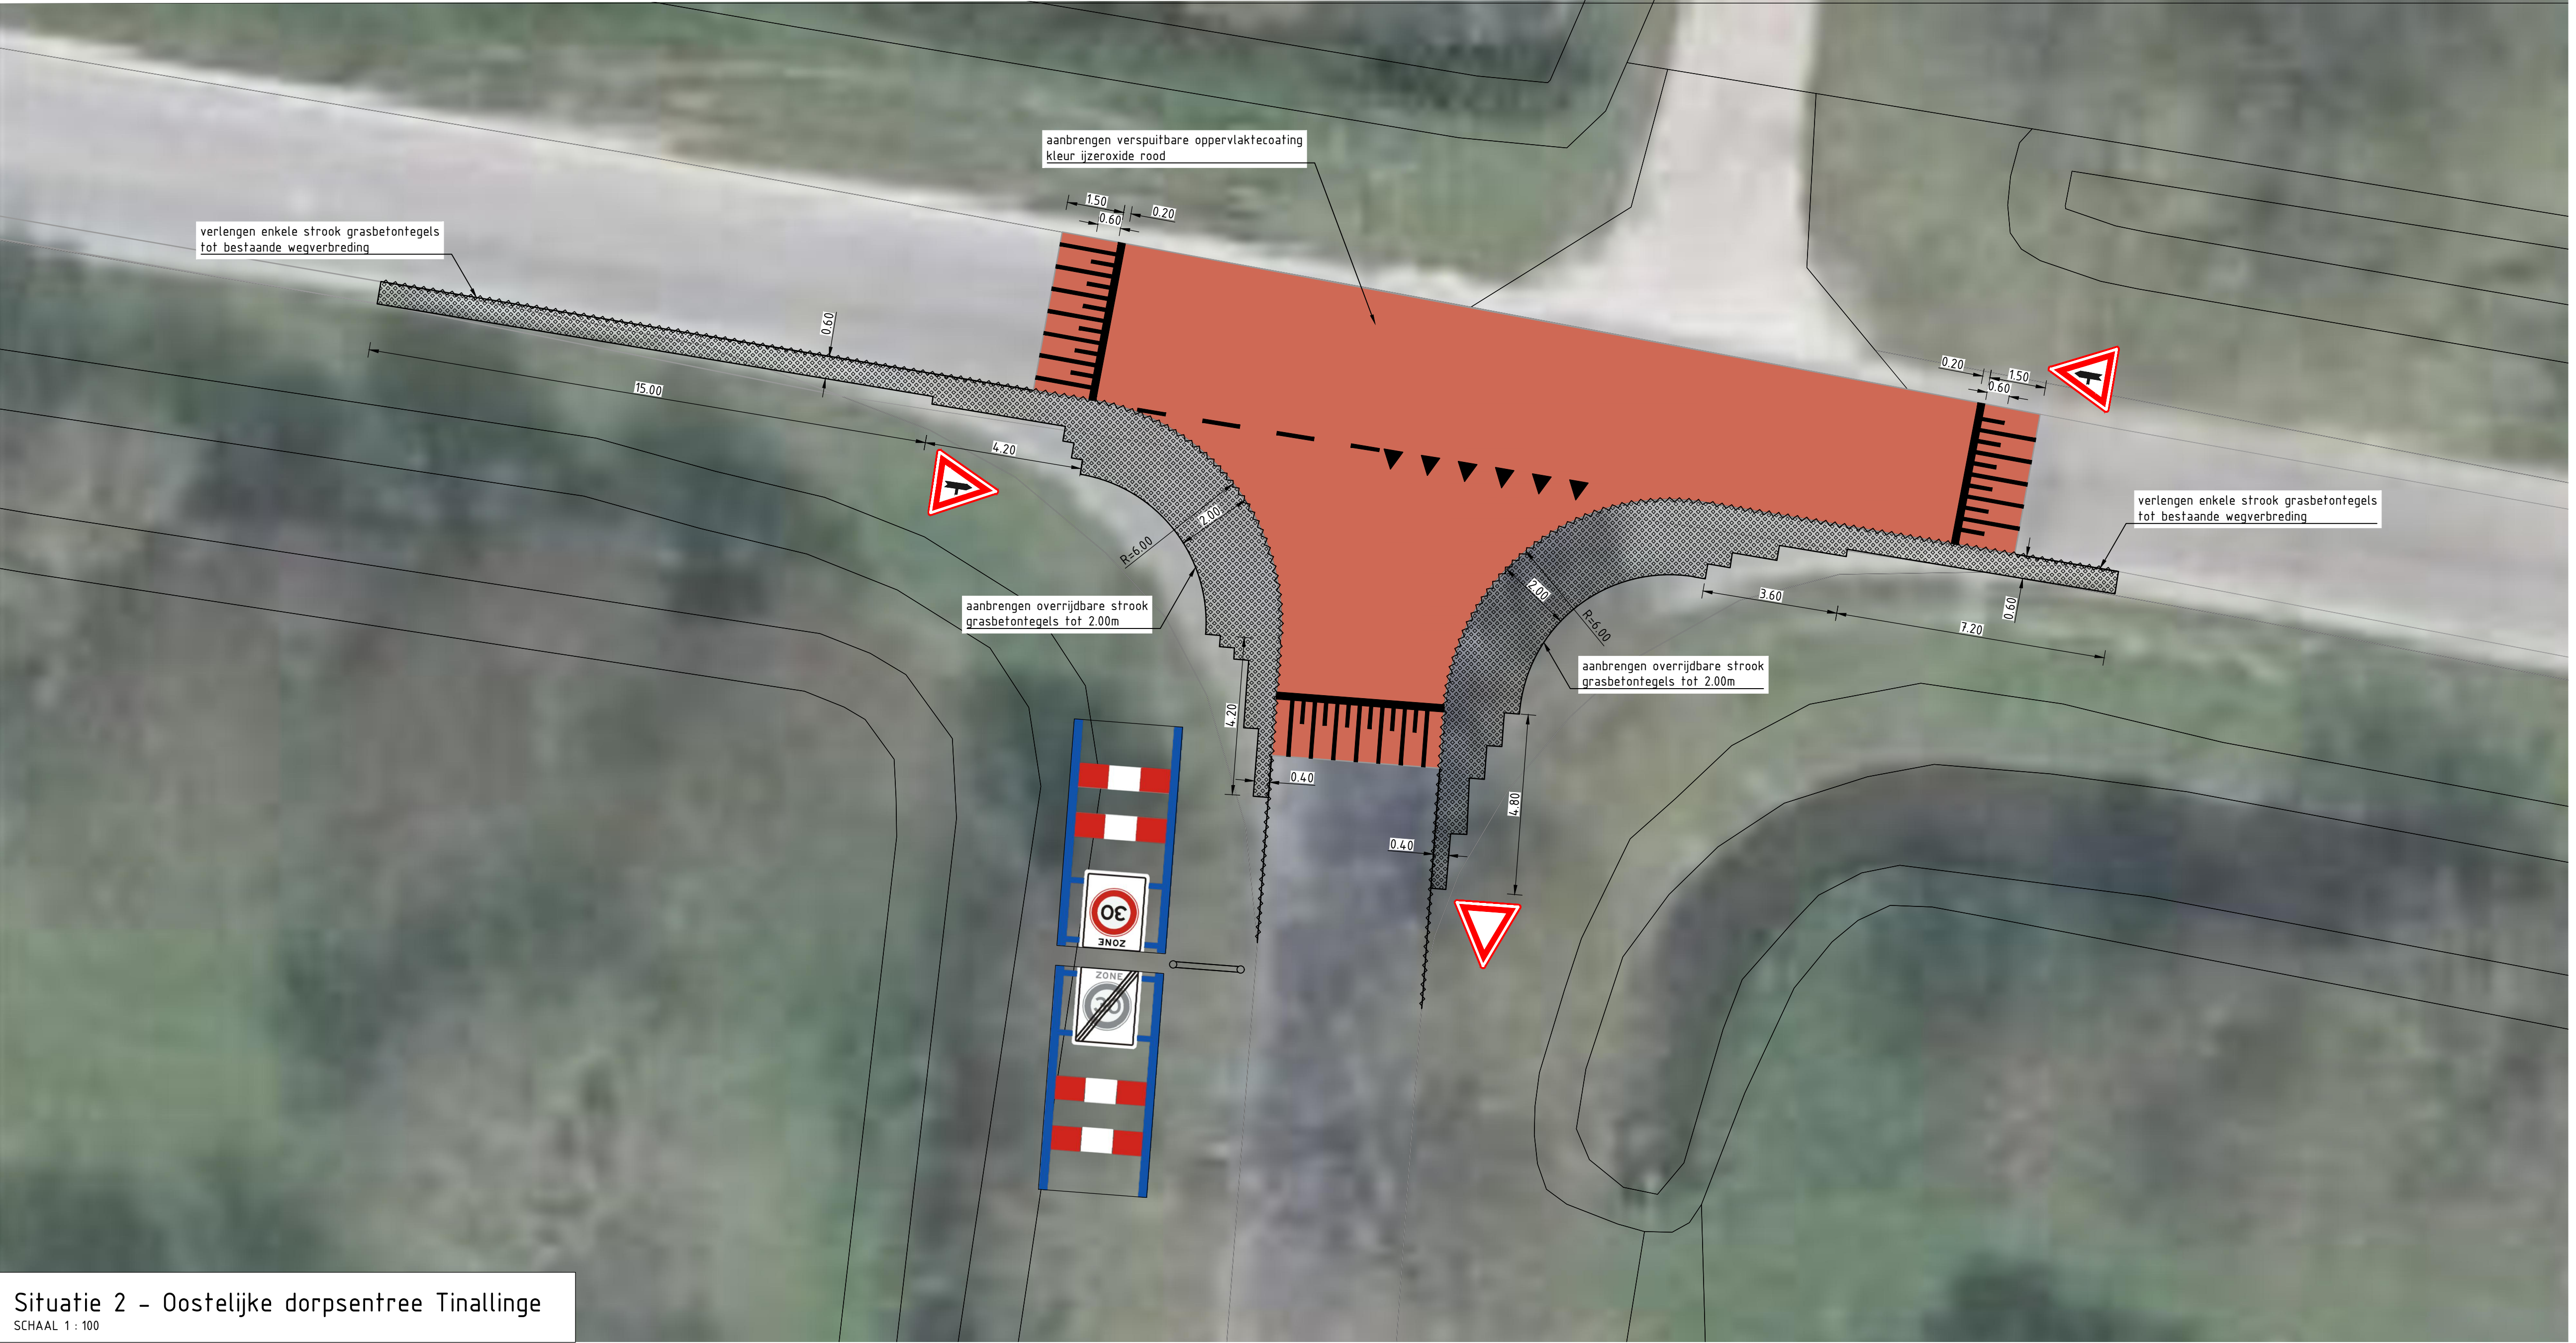


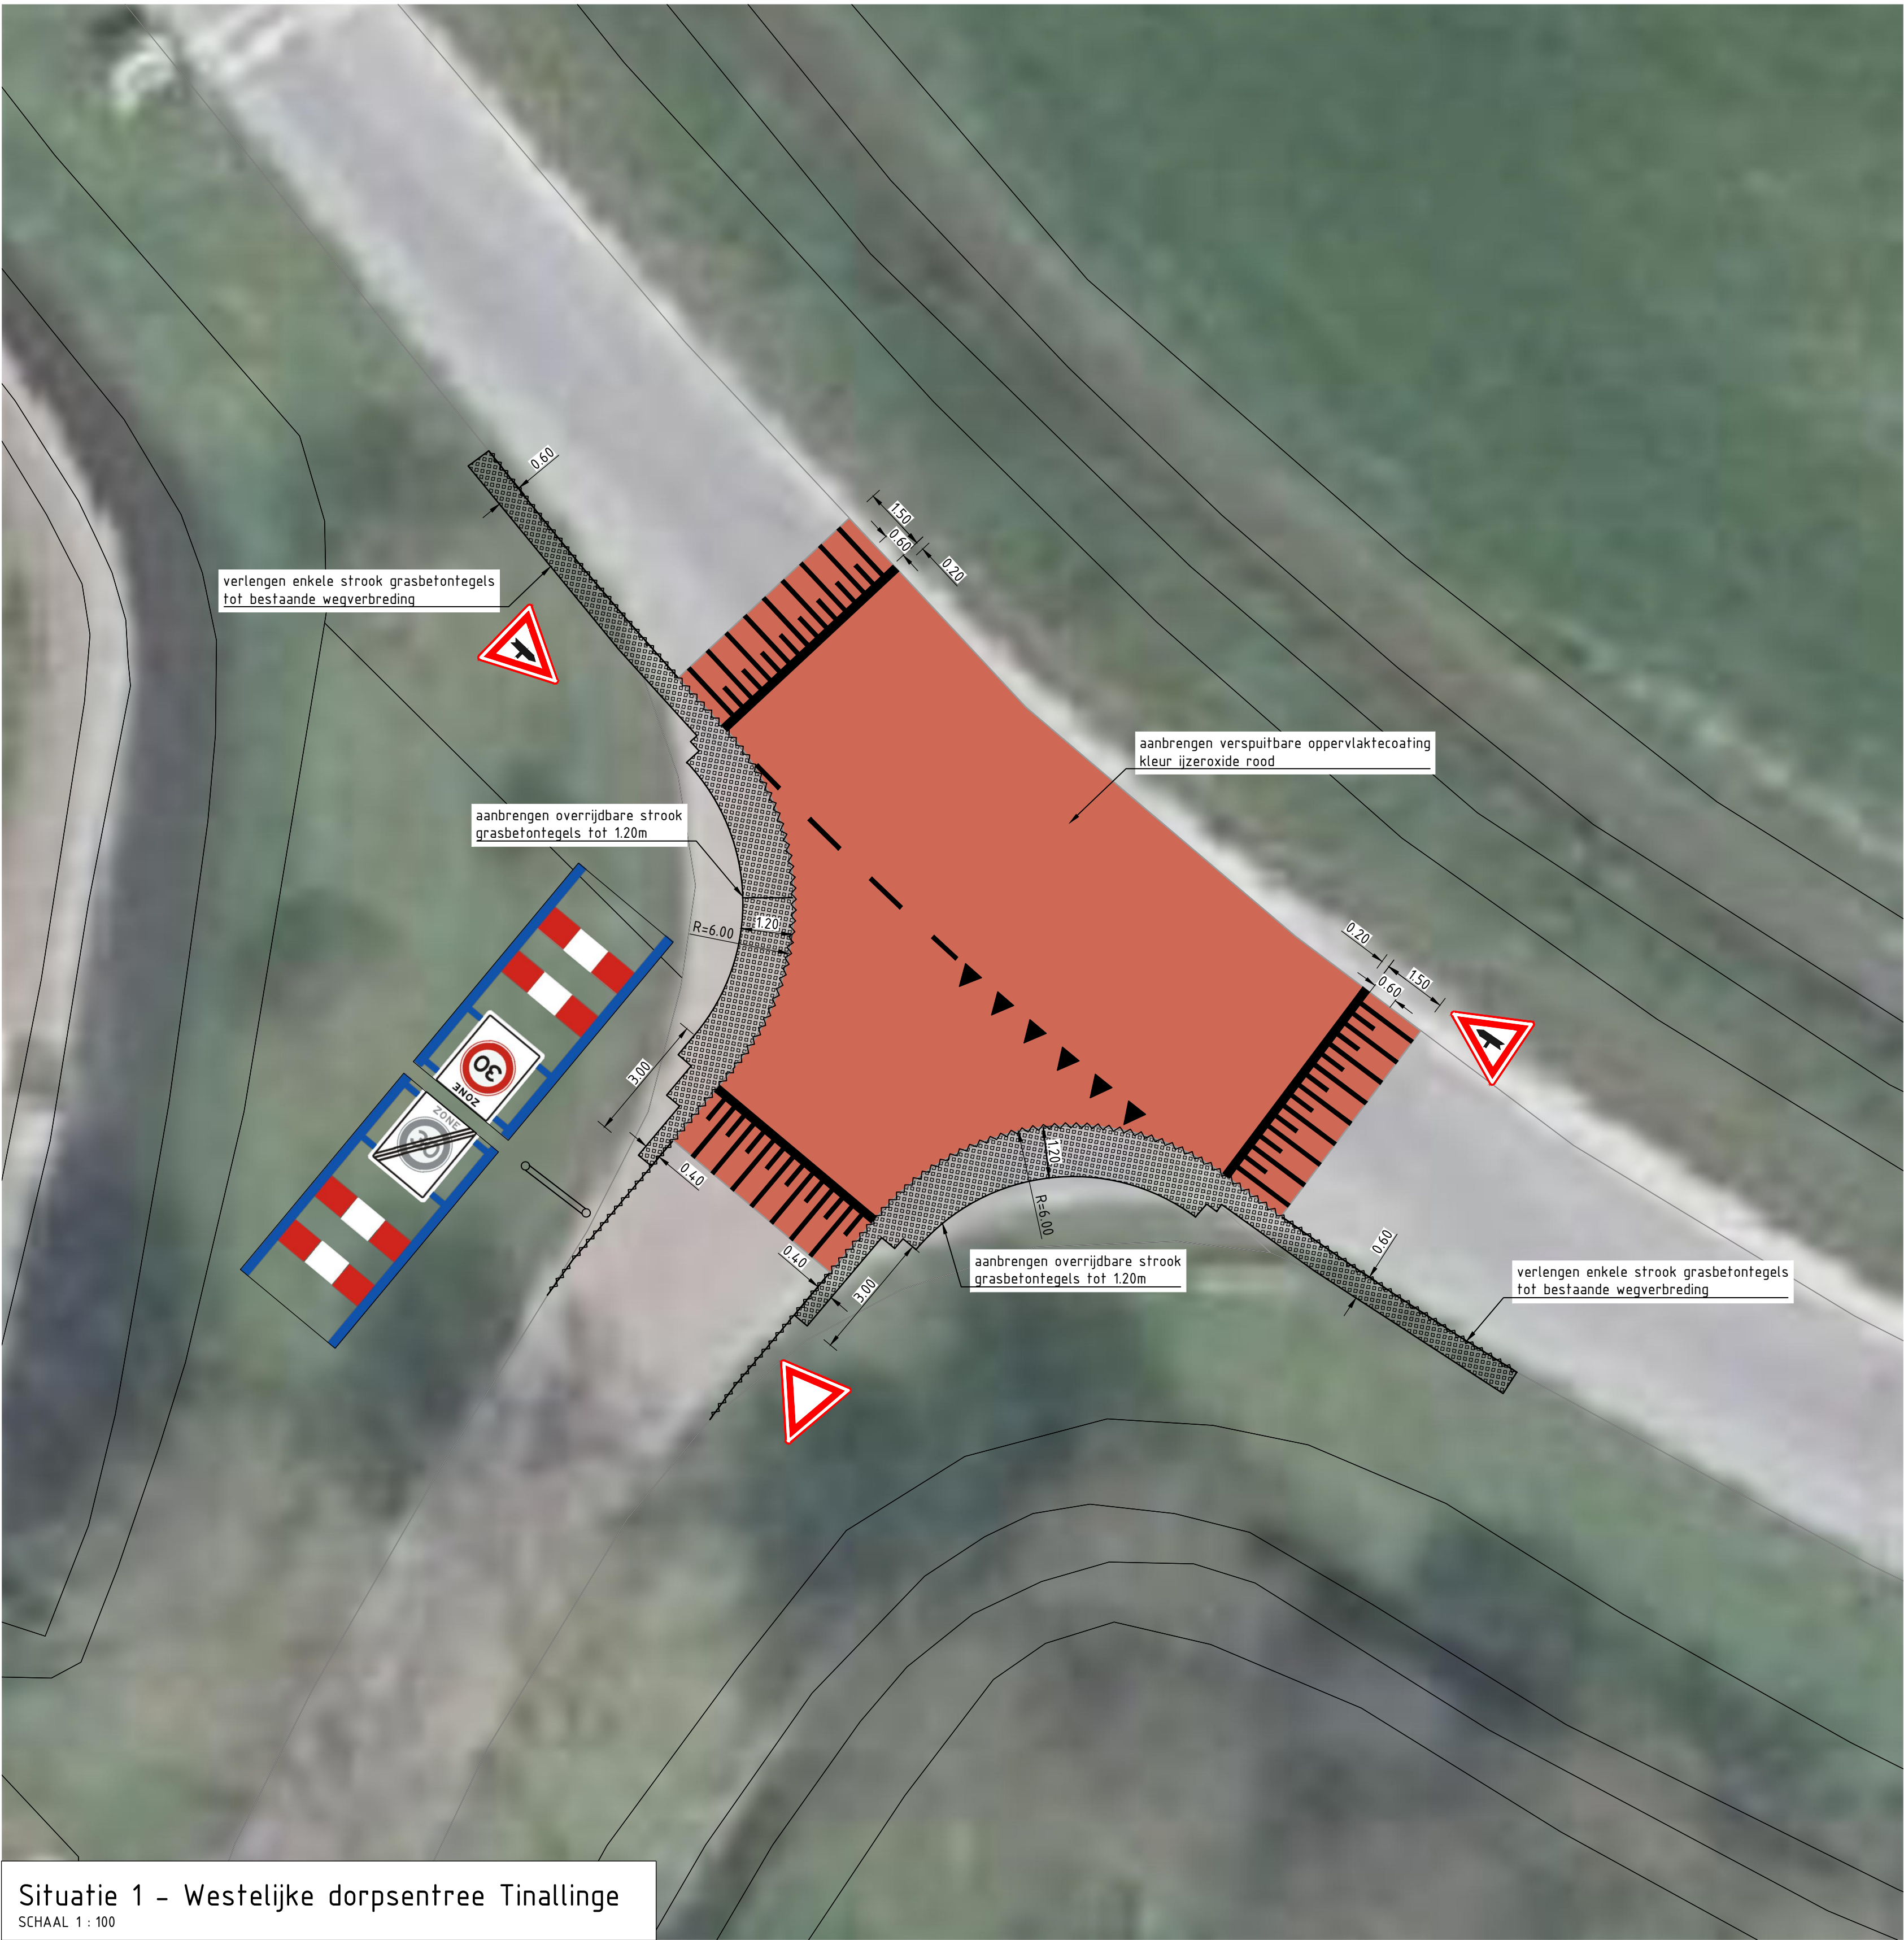

Z.N.	10	Erwin afgest.	R. Visser	S. Huisman	S. Huisman	01-08-2019
Werkzaam	10	Erwin afgest.	R. Visser	S. Huisman	S. Huisman	01-08-2019
Opdrachtgever	Gemeente Het Hogeland					
Project	30kmh-zone Tinallinge					
Omschrijving	Inrichting- en bebodingsplan					
Documentatie	Definitief					
Formaat	AD	Schaal	1:100 / 1:1000	Tekst	AL	Bladz. 01 / 01
Projectnummer: BG7455-100-102-2201						Documentnummer: BG7455-100-102-2201